


Nota : Hauteur sous plafond 2.50 m

Légende

- BC-VRE Baie coulissante + volet roulant électrique
- PF-OF-VRE Porte-fenêtre Ouvrant à la française + volet roulant électrique
- F-OF-VRE Fenêtre Ouvrant à la française + volet roulant
- F-OF-VB Fenêtre Ouvrant à la française + volets battants
- F-OF Fenêtre Ouvrant à la française

- LV Lave-vaisselle
- LL Lave-linge
- S Soffite
- P Poutre
- PL (d) Placard démontable
- GT Gaine technique
- Tableau électrique
- Faux-plafond HSP 2.20m

Dimensions minima imposées pour l'accessibilité handicapée

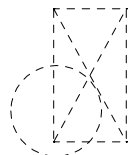

Echelle: 1/100°

SURFACES HABITABLES


Entrée	2.04 m ²
Séjour + Cuisine + PI	31.60 m ²
Chambre 1 + dress	17.92 m ²
Chambre 2 + PI	10.02 m ²
Chambre 3	10.39 m ²
Eau	5.01 m ²
Bains	3.34 m ²
Wc	2.07 m ²
Cellier	1.74 m ²

TOTAL HABITABLE : 84.13 m²

SURFACES ANNEXES

Terrasse 17.11 m²

Plan de repérage

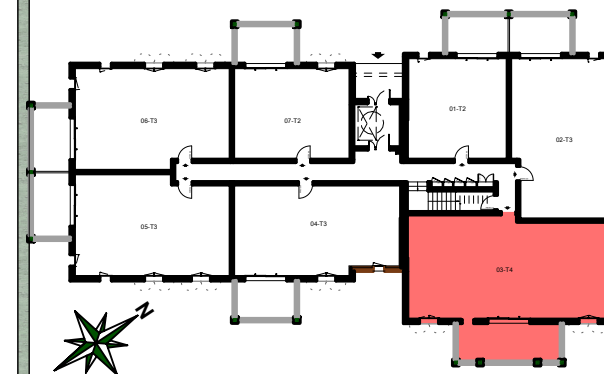

Lot 14 Niveau RDC

Appartement 03 T4



Validé par le service technique:

LA SURFACE HABITABLE DES PIÈCES PEUT VARIER EN FONCTION DES TECHNIQUES DE CONSTRUCTION CHOISIES ET DE L'ÉTABLISSEMENT DES PLANS D'EXÉCUTION. L'AMÉNAGEMENT DES PIÈCES EST RÉALISÉ À TITRE INDICATIF.