

**Nota :** Hauteur sous plafond 2.50 m

**Légende**

- BC-VRE Baie coulissante + volet roulant électrique
- PF-OF-VRE Porte-fenêtre Ouvrant à la française + volet roulant électrique
- F-OF-VRE Fenêtre Ouvrant à la française + volet roulant
- F-OF-VB Fenêtre Ouvrant à la française + volets battants
- F-OF Fenêtre Ouvrant à la française

- LV Lave-vaisselle
- LL Lave-linge
- S Soffite
- P Poutre
- PL (d) Placard démontable
- GT Gaine technique
- Tableau électrique
- Faux-plafond HSP 2.20m

Dimensions minima imposées pour l'accessibilité handicapée



Echelle: 1/75°

**SURFACES HABITABLES**


Entrée + Dgt + PI	8.00 m <sup>2</sup>
Séjour + Cuisine	23.98 m <sup>2</sup>
Chambre 1	10.83 m <sup>2</sup>
Chambre 2 + PI	10.14 m <sup>2</sup>
Salle de bains	5.18 m <sup>2</sup>
Cellier	1.27 m <sup>2</sup>
Wc	1.96 m <sup>2</sup>

**TOTAL HABITABLE :** 61.36 m<sup>2</sup>

**SURFACES ANNEXES**

**Terrasse** 9.90 m<sup>2</sup>

**Plan de repérage**

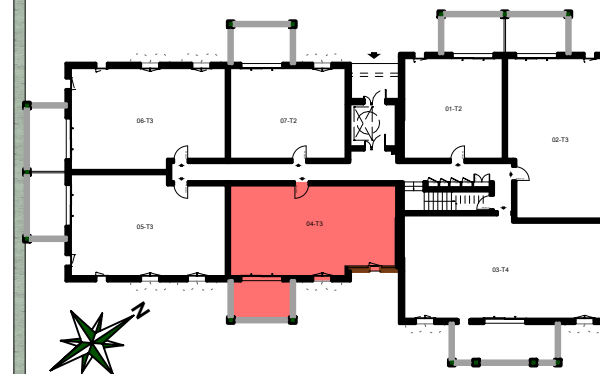

**Lot 14 Niveau RDC**

**Appartement 04 T3**



Validé par le service technique:

LA SURFACE HABITABLE DES PIÈCES PEUT VARIER EN FONCTION DES TECHNIQUES DE CONSTRUCTION CHOISIES ET DE L'ÉTABLISSEMENT DES PLANS D'EXÉCUTION. L'AMÉNAGEMENT DES PIÈCES EST RÉALISÉ À TITRE INDICATIF.