

Nota : Hauteur sous plafond 2.50 m

Légende

- BC-VRE Baie coulissante + volet roulant électrique
- PF-OF-VRE Porte-fenêtre Ouvrant à la française + volet roulant électrique
- F-OF-VRE Fenêtre Ouvrant à la française + volet roulant
- F-OF-VB Fenêtre Ouvrant à la française + volets battants
- F-OF Fenêtre Ouvrant à la française

- LV Lave-vaisselle
- LL Lave-linge
- S Soffite
- P Poutre
- PL (d) Placard démontable
- GT Gaine technique
- Tableau électrique
- Faux-plafond HSP 2.20m

Dimensions minima imposées pour l'accessibilité handicapée



Echelle: 1/75°

DOMAINE DE LA PALOMBIERE

LINOTTE • FAUVETTE • AIGRETTE • MAROQUETTE

SURFACES HABITABLES


| | |
|-------------------|----------------------|
| Entrée + Dgt + PI | 5.66 m ² |
| Séjour + Cuisine | 26.56 m ² |
| Chambre 1 | 11.52 m ² |
| Chambre 2 + PI | 10.01 m ² |
| Salle de bains | 5.47 m ² |
| Cellier | 2.33 m ² |
| Wc | 2.15 m ² |

TOTAL HABITABLE : 63.70 m²

SURFACES ANNEXES

Terrasse 10.73 m²

Plan de repérage

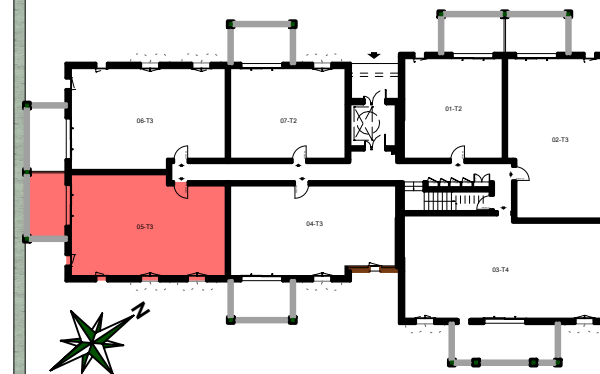

Lot 14 Niveau RDC

Appartement 05 T3



Validé par le service technique:

LA SURFACE HABITABLE DES PIÈCES PEUT VARIER EN FONCTION DES TECHNIQUES DE CONSTRUCTION CHOISIES ET DE L'ÉTABLISSEMENT DES PLANS D'EXÉCUTION. L'AMÉNAGEMENT DES PIÈCES EST RÉALISÉ À TITRE INDICATIF.