

**Nota :** Hauteur sous plafond 2.50 m

**Légende**

- BC-VRE Baie coulissante + volet roulant électrique
- PF-OF-VRE Porte-fenêtre Ouvrant à la française + volet roulant électrique
- F-OF-VRE Fenêtre Ouvrant à la française + volet roulant
- F-OF-VB Fenêtre Ouvrant à la française + volets battants
- F-OF Fenêtre Ouvrant à la française

- LV Lave-vaisselle
- LL Lave-linge
- S Soffite
- P Poutre
- PL (d) Placard démontable
- GT Gaine technique
- Tableau électrique
- Faux-plafond HSP 2.20m

Dimensions minima imposées pour l'accessibilité handicapée



Echelle: 1/75°

# DOMAINE DE LA PALOMBIERE

LINOTTE • FAUVETTE • AIGRETTE • MAROQUETTE

**SURFACES HABITABLES**


Entrée + Dgt + PI	5.66 m <sup>2</sup>
Séjour + Cuisine	26.56 m <sup>2</sup>
Chambre 1	11.52 m <sup>2</sup>
Chambre 2 + PI	10.01 m <sup>2</sup>
Salle de bains	5.47 m <sup>2</sup>
Cellier	2.33 m <sup>2</sup>
Wc	2.15 m <sup>2</sup>

**TOTAL HABITABLE : 63.70 m<sup>2</sup>**

**SURFACES ANNEXES**

**Terrasse 10.85 m<sup>2</sup>**

**Plan de repérage**

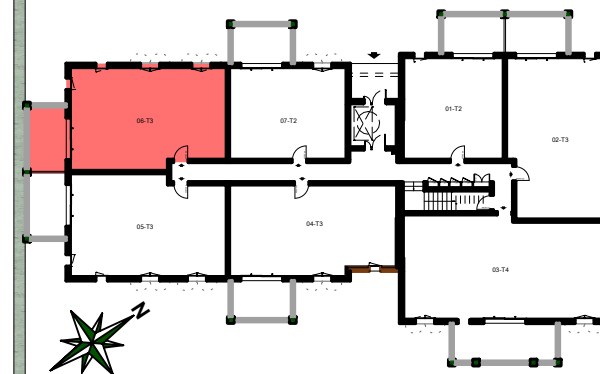

**Lot 14 Niveau RDC**

**Appartement 06 T3**



Validé par le service technique:

LA SURFACE HABITABLE DES PIÈCES PEUT VARIER EN FONCTION DES TECHNIQUES DE CONSTRUCTION CHOISIES ET DE L'ÉTABLISSEMENT DES PLANS D'EXÉCUTION. L'AMÉNAGEMENT DES PIÈCES EST RÉALISÉ À TITRE INDICATIF.