
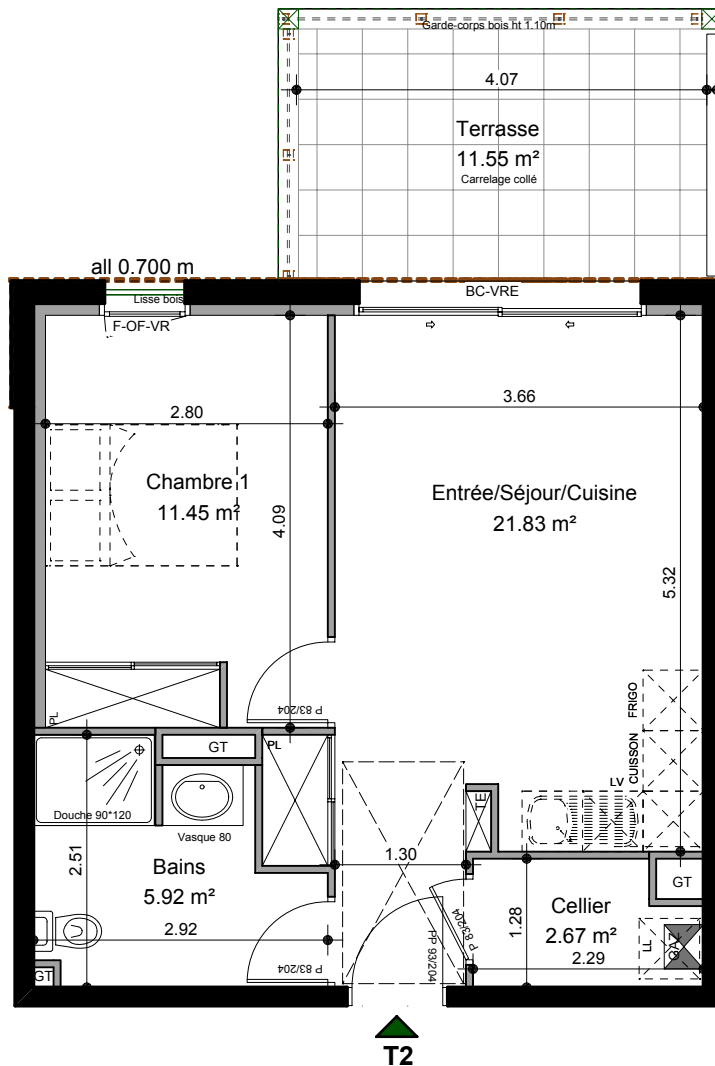



Mise à jour: Le 02/10/2019 ind C

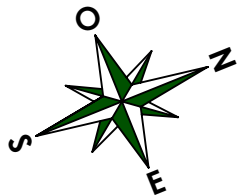

Nota : Hauteur sous plafond 2.50 m

Légende

- LV Lave-vaisselle
- LL Lave-linge
- BC-VRE Baie coulissante + volet roulant électrique
- PF-OF-VRE Porte-fenêtre Ouvrant à la française + volet roulant électrique
- F-OF-VRE Fenêtre Ouvrant à la française + volet roulant
- F-OF-VB Fenêtre Ouvrant à la française + volets battants
- F-OF Fenêtre Ouvrant à la française
- S Soffite
- P Poutre
- PL (d) Placard démontable
- GT Gaine technique
- Tableau électrique
- Faux-plafond HSP 2.20m

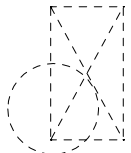

Dimensions minima imposées pour l'accessibilité handicapée



Echelle: 1/75°



SURFACES HABITABLES


Entrée + PI +	
Séjour + Cuisine	21.83 m ²
Chambre	11.45 m ²
Salle d'eau	5.92 m ²
Cellier	2.67 m ²

TOTAL HABITABLE : 41.87 m²

SURFACES ANNEXES

Terrasse 11.55 m²

Plan de repérage

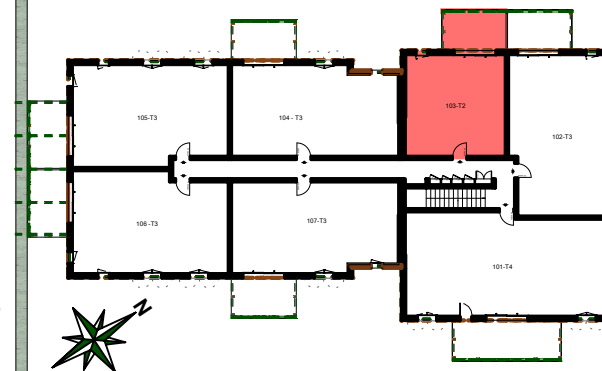

Lot 14 Niveau R+1

Appartement 103 T2



Validé par le service technique:

LA SURFACE HABITABLE DES PIÈCES PEUT VARIER EN FONCTION DES TECHNIQUES DE CONSTRUCTION CHOISIES ET DE L'ÉTABLISSEMENT DES PLANS D'EXÉCUTION. L'AMÉNAGEMENT DES PIÈCES EST RÉALISÉ À TITRE INDICATIF.