


Mise à jour: Le 02/10/2019 ind C

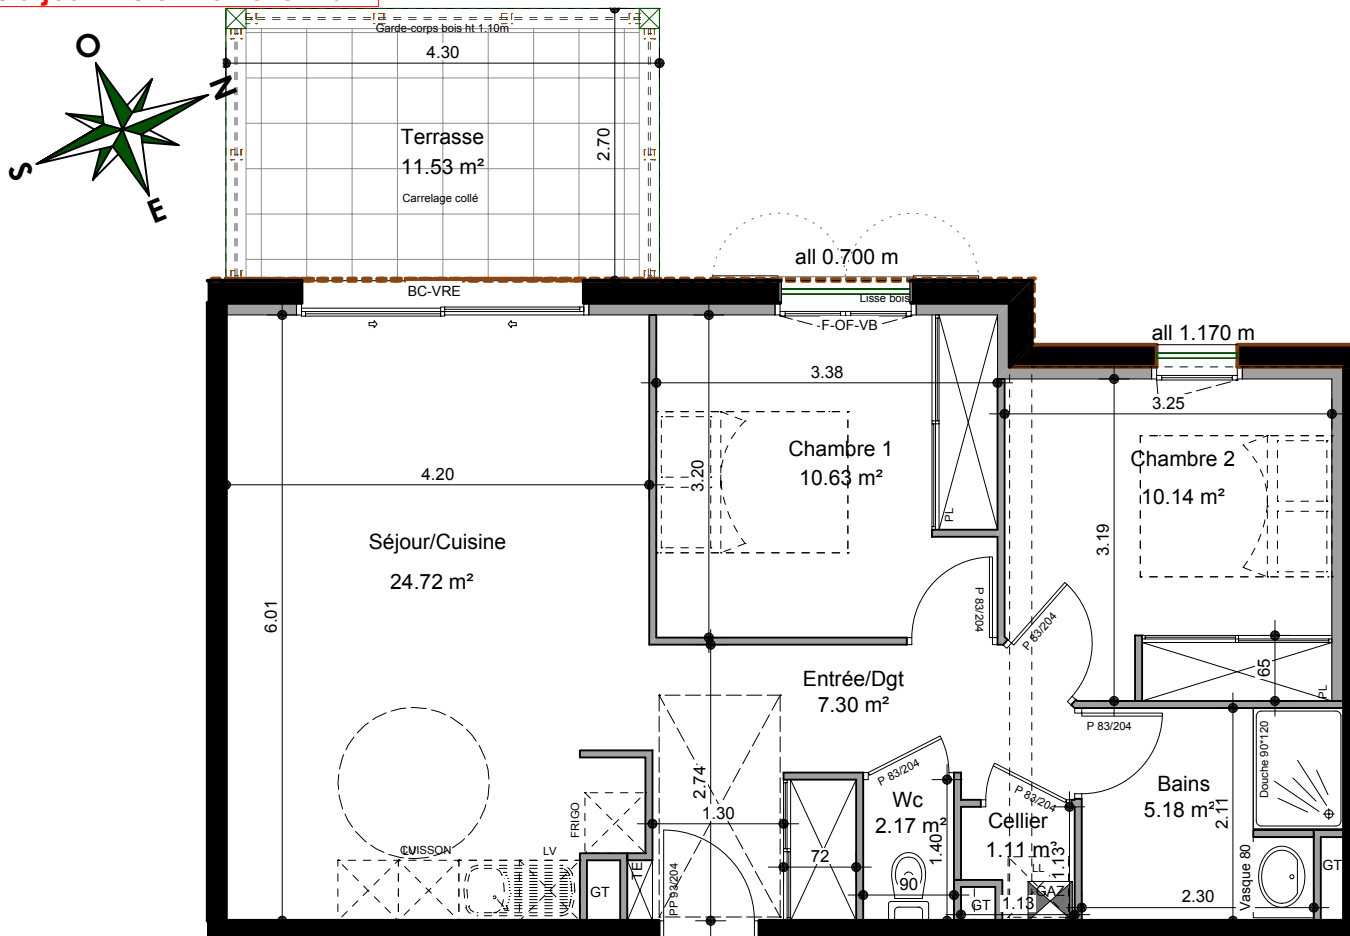

Nota : Hauteur sous plafond 2.50 m

Légende

- BC-VRE Baie coulissante + volet roulant électrique
- PF-OF-VRE Porte-fenêtre Ouvrant à la française + volet roulant électrique
- F-OF-VRE Fenêtre Ouvrant à la française + volet roulant
- F-OF-VB Fenêtre Ouvrant à la française + volets battants
- F-OF Fenêtre Ouvrant à la française

- LV Lave-vaisselle
- LL Lave-linge
- S Soffite
- P Poutre
- PL (d) Placard démontable
- GT Gaine technique
- Tableau électrique
- Faux-plafond HSP 2.20m

Dimensions minima imposées pour l'accessibilité handicapée



Echelle: 1/75°

SURFACES HABITABLES


Entrée + Dgt + PI	7.30 m ²
Séjour + Cuisine	24.72 m ²
Chambre 1 + PI	10.63 m ²
Chambre 2 + PI	10.14 m ²
Salle de bains	5.18 m ²
Cellier	1.11 m ²
Wc	2.17 m ²

TOTAL HABITABLE : 61.25 m²

SURFACES ANNEXES

Terrasse 11.53 m²

Plan de repérage

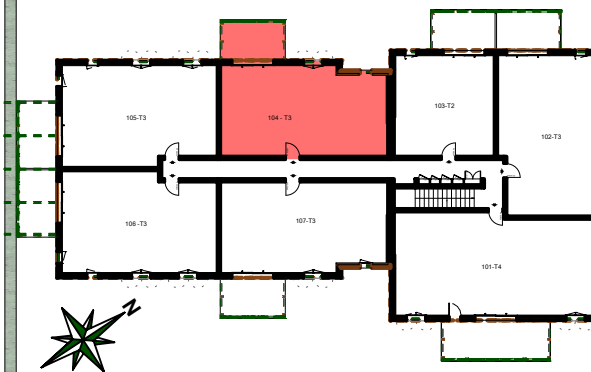

Lot 14 Niveau R+1

Appartement 104 T3



Validé par le service technique:

LA SURFACE HABITABLE DES PIÈCES PEUT VARIER EN FONCTION DES TECHNIQUES DE CONSTRUCTION CHOISIES ET DE L'ÉTABLISSEMENT DES PLANS D'EXÉCUTION. L'AMÉNAGEMENT DES PIÈCES EST RÉALISÉ À TITRE INDICATIF.