


Plan logement

Mise à jour: Le 02/10/2019 ind C

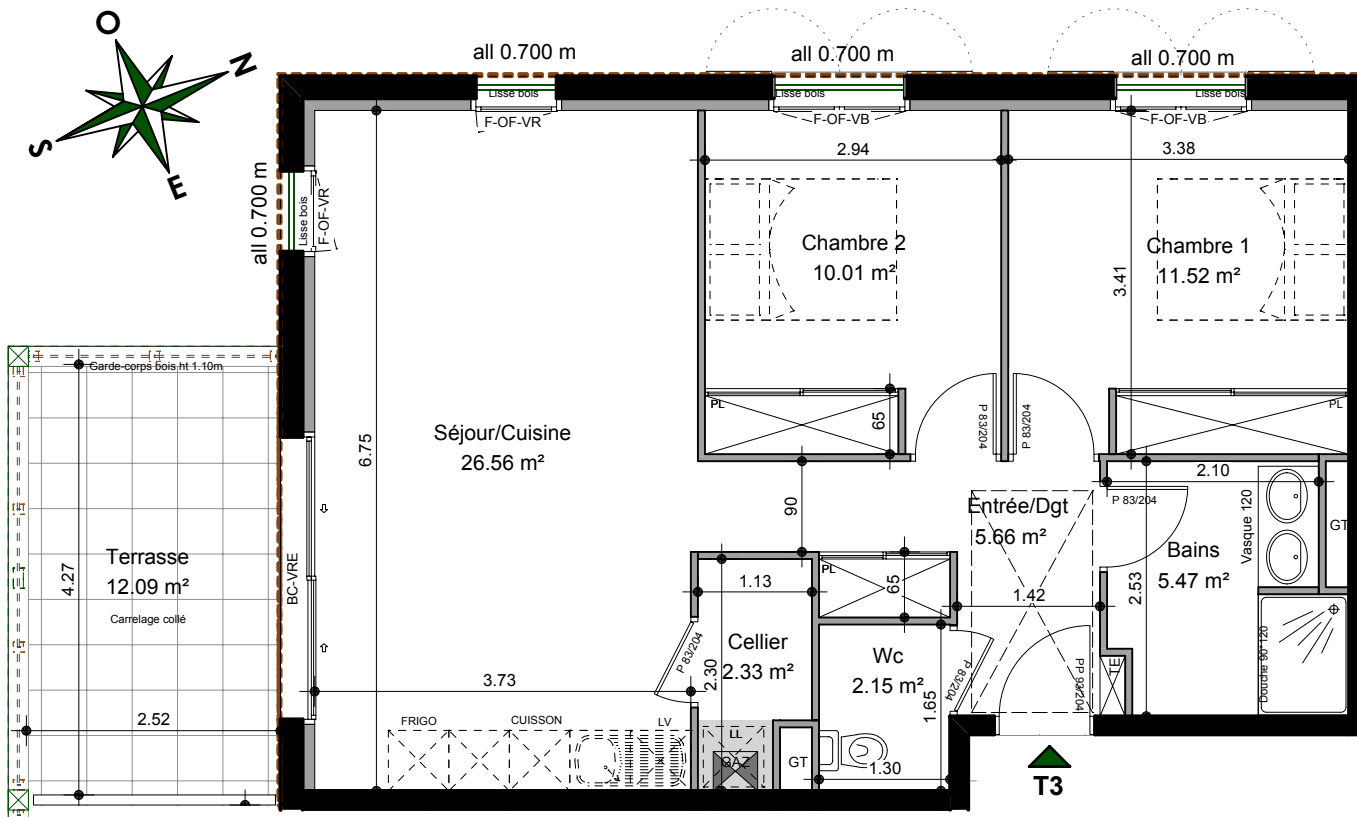

Nota : Hauteur sous plafond 2.50 m

Légende

- BC-VRE Baie coulissante + volet roulant électrique
- PF-OF-VRE Porte-fenêtre Ouvrant à la française + volet roulant électrique
- F-OF-VRE Fenêtre Ouvrant à la française + volet roulant
- F-OF-VB Fenêtre Ouvrant à la française + volets battants
- F-OF Fenêtre Ouvrant à la française

- LV Lave-vaisselle
- LL Lave-linge
- S Soffite
- P Poutre
- PL (d) Placard démontable
- GT Gaine technique
- Tableau électrique
- Faux-plafond HSP 2.20m

Dimensions minima imposées pour l'accessibilité handicapée



Echelle: 1/75°

DOMAINE DE LA
PALOMBIERE

LINOTTE • FAUVETTE • AIGRETTE • MARQUETTE

SURFACES HABITABLES


Entrée + Dgt + PI	5.66 m ²
Séjour + Cuisine	26.56 m ²
Chambre 1	11.52 m ²
Chambre 2 + PI	10.01 m ²
Salle de bains	5.47 m ²
Cellier	2.33 m ²
Wc	2.15 m ²

TOTAL HABITABLE : 63.70 m²

SURFACES ANNEXES

Terrasse 12.09 m²

Plan de repérage

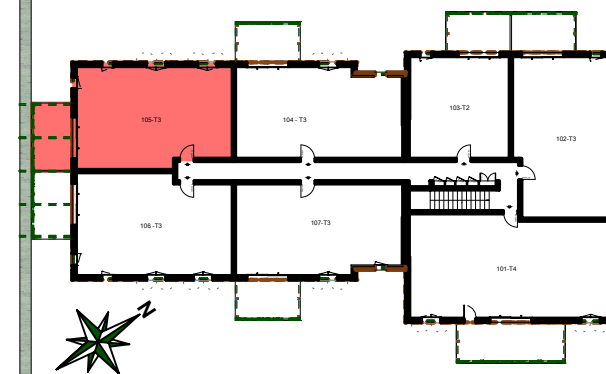

Lot 14 Niveau R+1

Appartement 105 T3



Validé par le service technique:

LA SURFACE HABITABLE DES PIÈCES PEUT VARIER EN FONCTION DES TECHNIQUES DE CONSTRUCTION CHOISIES ET DE L'ÉTABLISSEMENT DES PLANS D'EXÉCUTION. L'AMÉNAGEMENT DES PIÈCES EST RÉALISÉ À TITRE INDICATIF.