


Niveau	2eme ETAGE
Type	T1
Appartement	n° 09

Résidence "ALTEA"


33, rue de dous bos - 64600 ANGLET

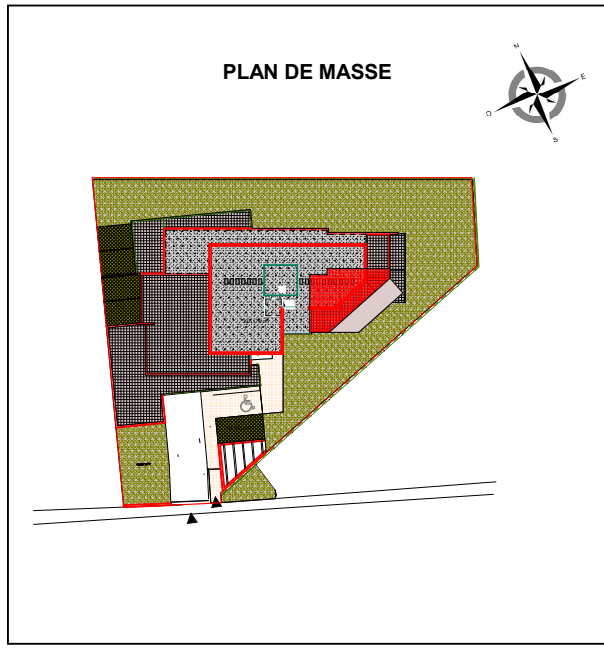

SURFACES HABITABLES

SEJOUR/CUISINE	21,68 m ²
SALLE DE BAINS	5,30 m ²
ENTREE	3,16 m ²
TOTAL HABITABLE :	30,14 m²
BALCON / TERRASSE	11,89 m ²

SCCV "ALTEA" - 190 rue Lecocq - 33 000 BORDEAUX

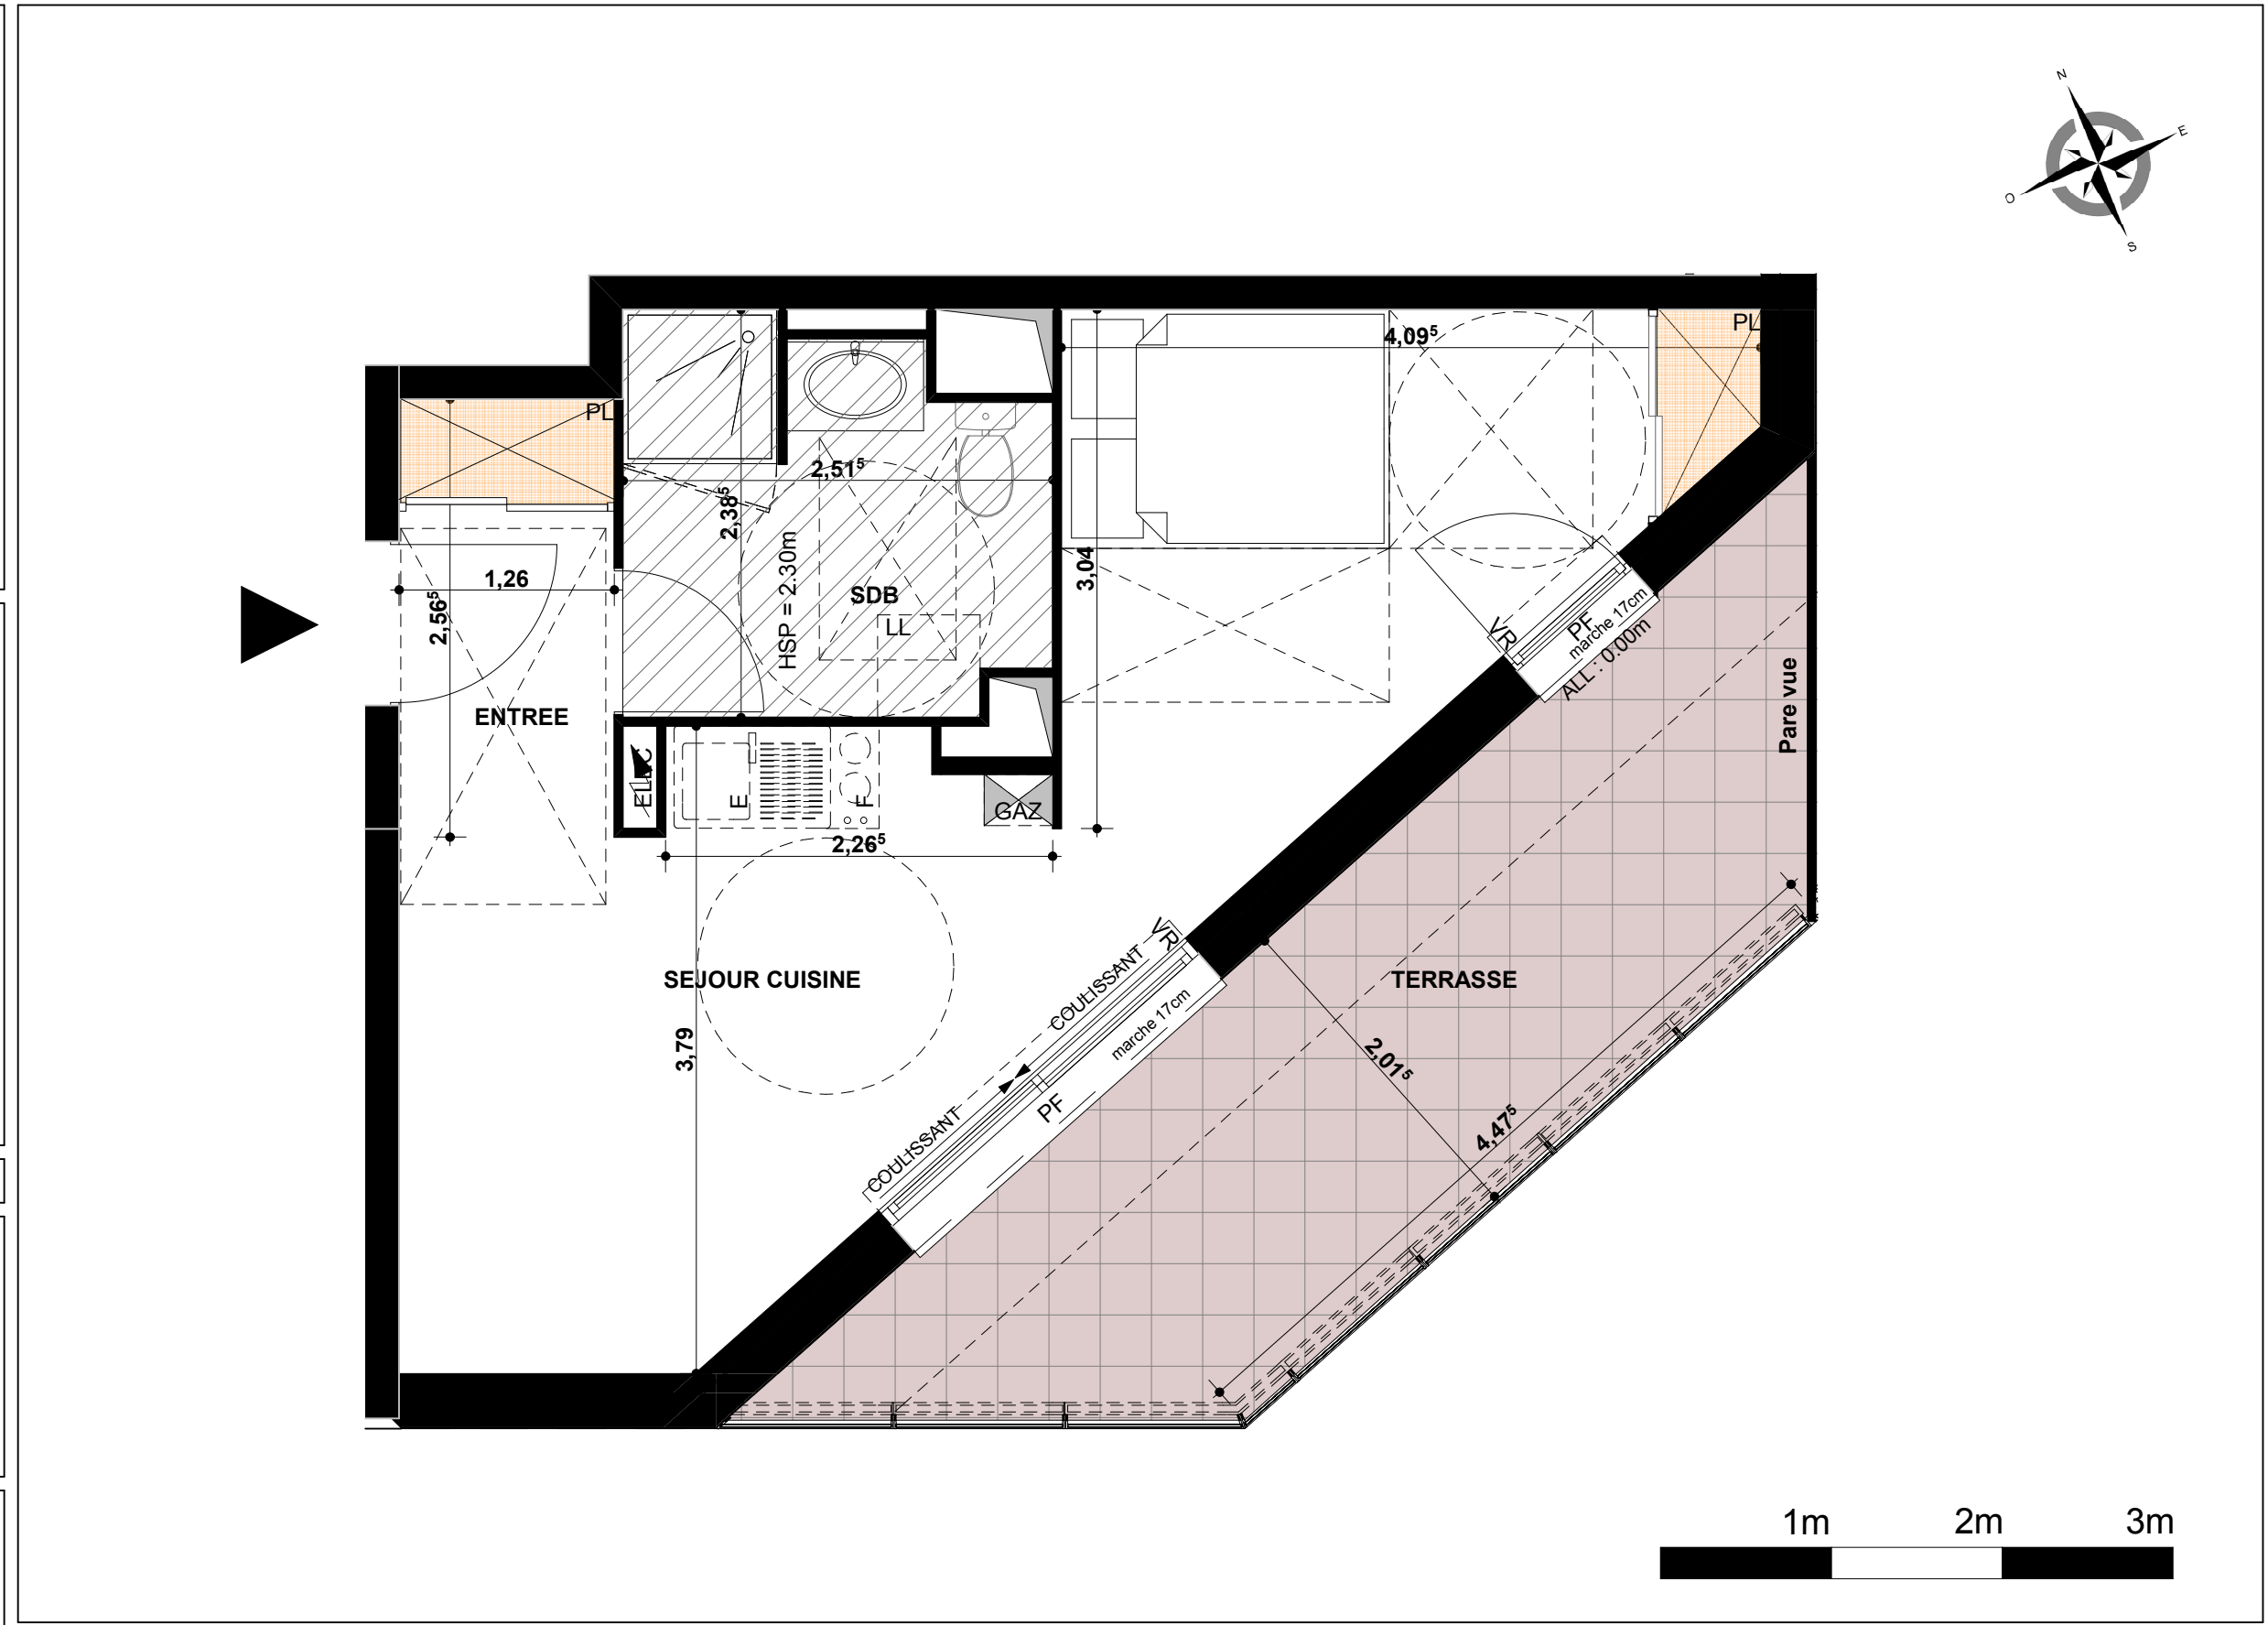

PLAN DE VENTE

Date	Modification	Indice
05-04-2016	Modifications générales Plan vente	3

NOTA :
 Des modifications sont susceptibles d'être apportées à ce plan en fonction des nécessités techniques de réalisation, tant en ce qui concerne les dimensions libres que l'équipement. (en particulier, en fonction de l'étude, les radiateurs pourront être redimensionnés en nombre et en puissance). Les surfaces indiquées ainsi que l'encombrement des gaines et la profondeur des placards sont approximatifs. Les retombées, faux-plafonds, soffites, gaines et canalisations ainsi que l'équipement sont figurés à titre indicatif. La surface globale peut varier de plus ou moins 5%.